




SCHNITT AA'
West - Ost

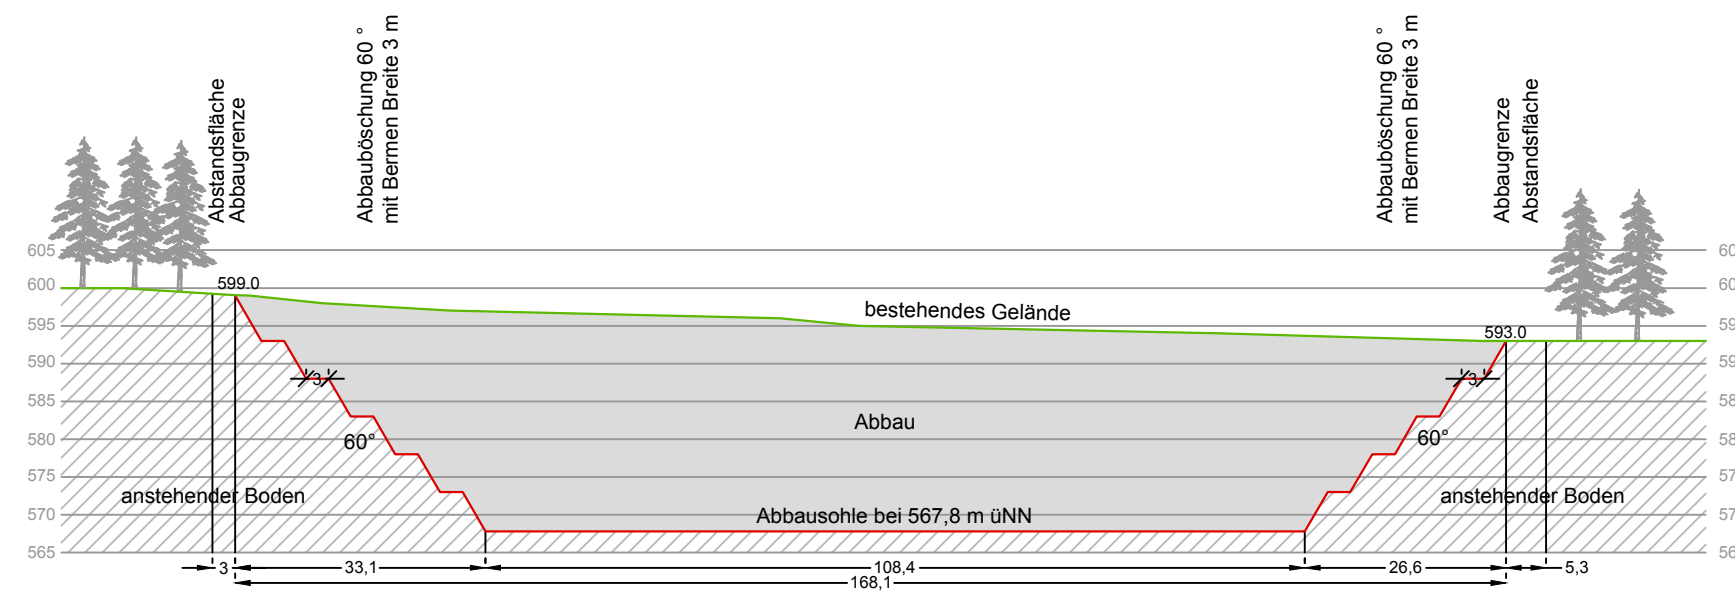


SCHNITT BB'
West - Ost

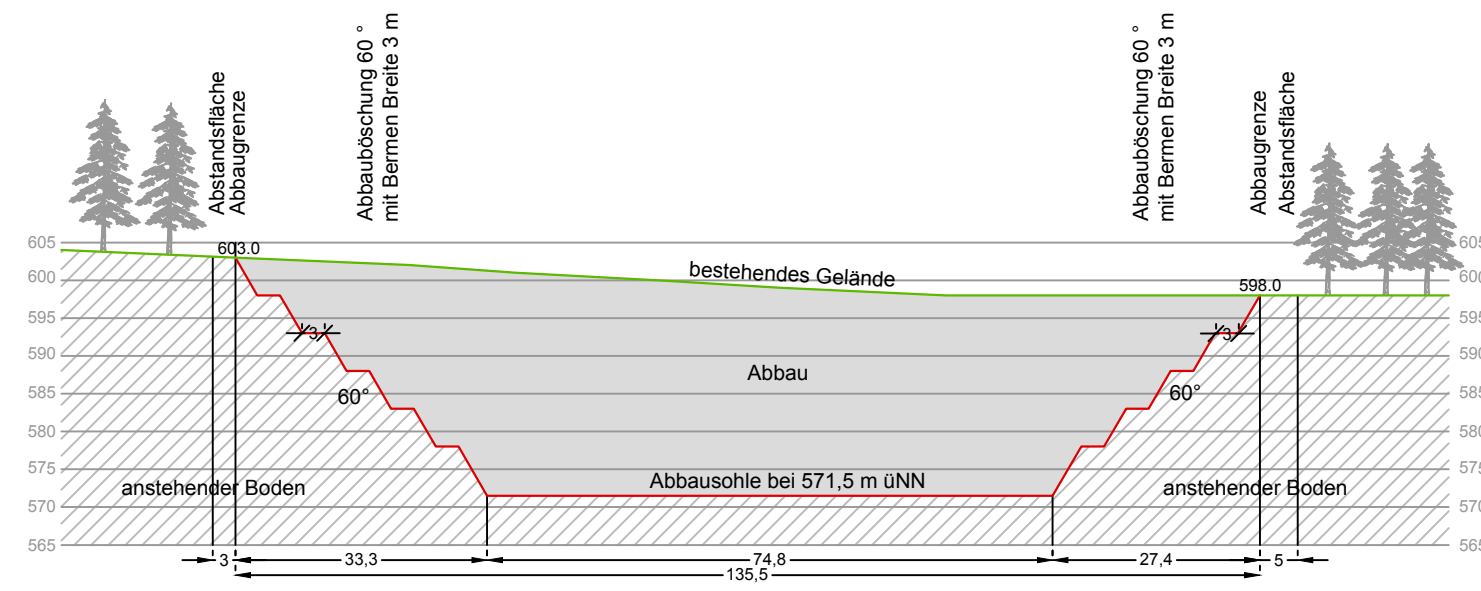


SCHNITT CC'
West - Ost

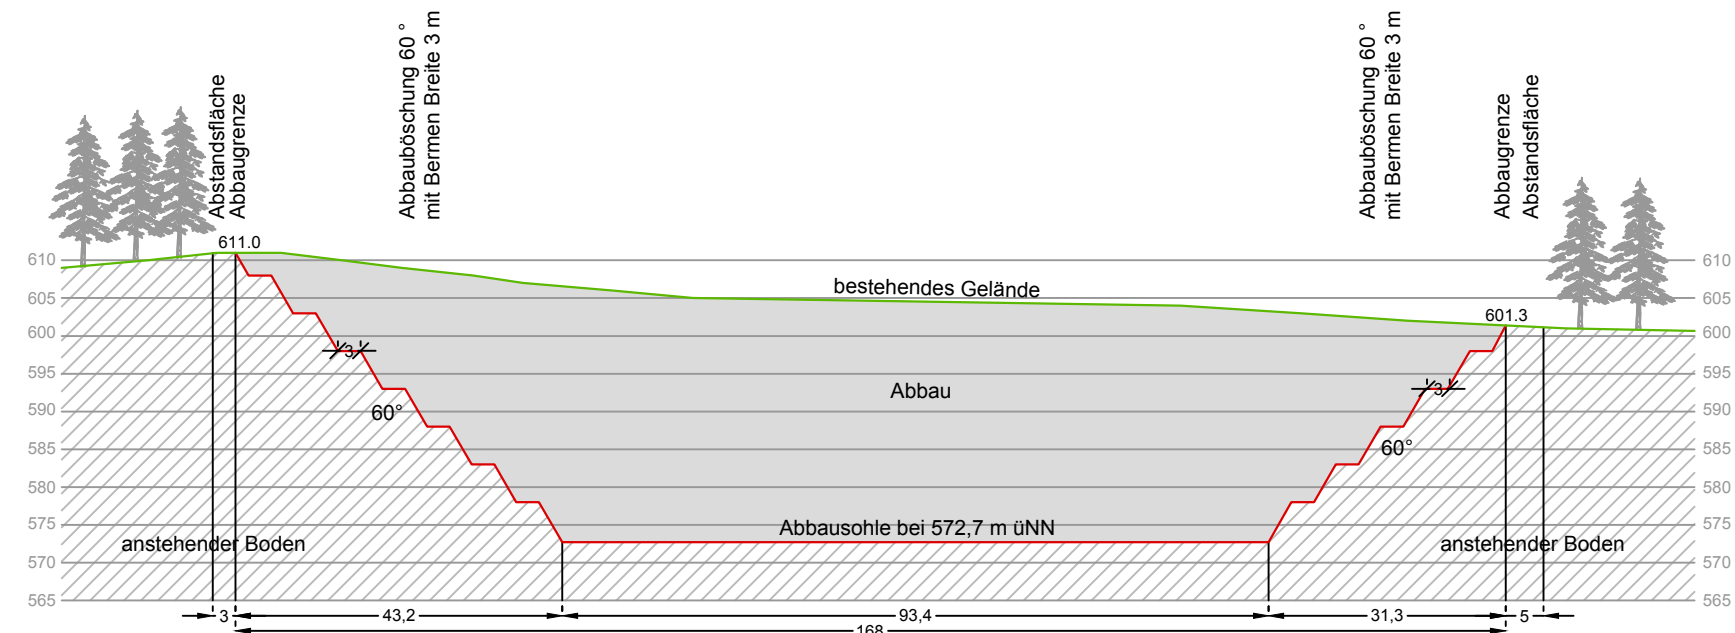

SCHNITT DD'
Nord - Süd

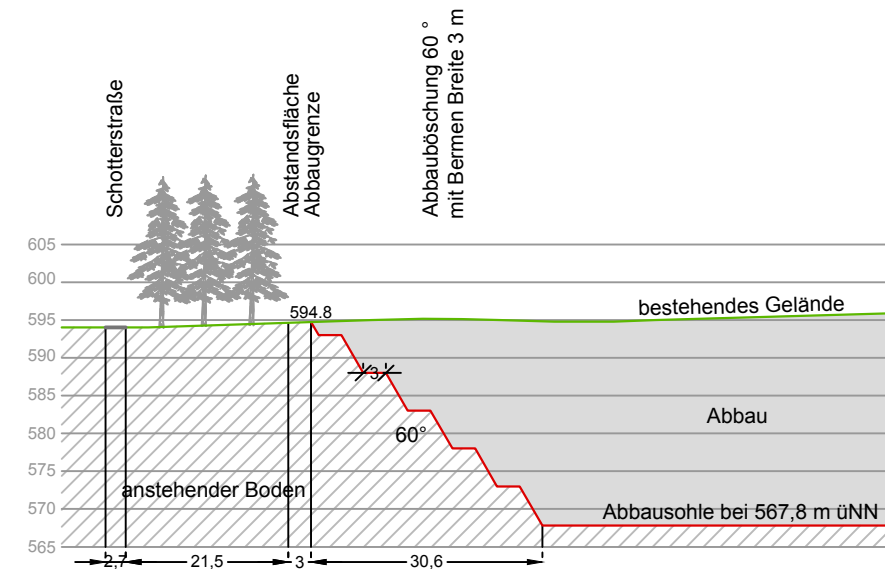

SCHNITT EE'
Nord - Süd

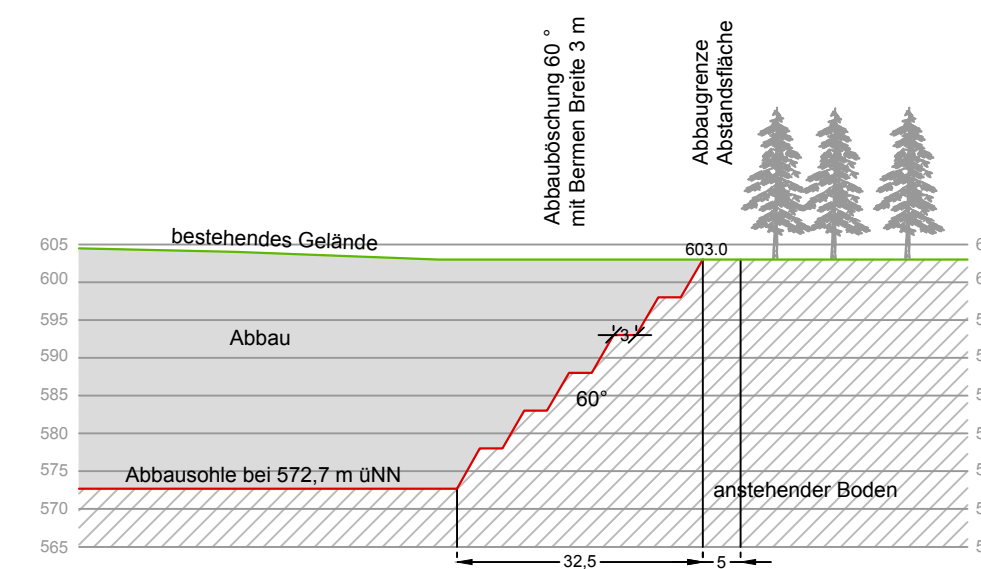

ANTRAG AUF ABBAUGENEHMIGUNG FÜR DEN TROCKENABBAU VON KIES

Flur-Nr. 1937 (Teilflur), Gemarkung Nussdorf
Gemeinde Nussdorf, Landkreis Traunstein

Abbau Schnitte

M 1:1000

Antragsteller: 
Ignaz Graf zu Törring-Jettenbach
Cuvilliesstraße 8
81679 München

Projektmanagement: Büro für Rohstoffmanagement Hufmann
Schlesienstraße 2
86551 Aichach
Tel: 08251/2043150, Fax: 08251 /2043151

Planung: 
Dipl.-Ing. (FH) Gabriele Schulz
Landschaftsarchitektin ByAK
Robert-Koch-Straße 13
86391 Stadtbergen
Tel: 0821/5087509

Datum: 06.08.2018